Peatumist ja parkimist reguleerivad märgid paigaldada töödele eelneval päeval

Reguleerija laseb sõidukeid läbi 5 minutilise intervalliga

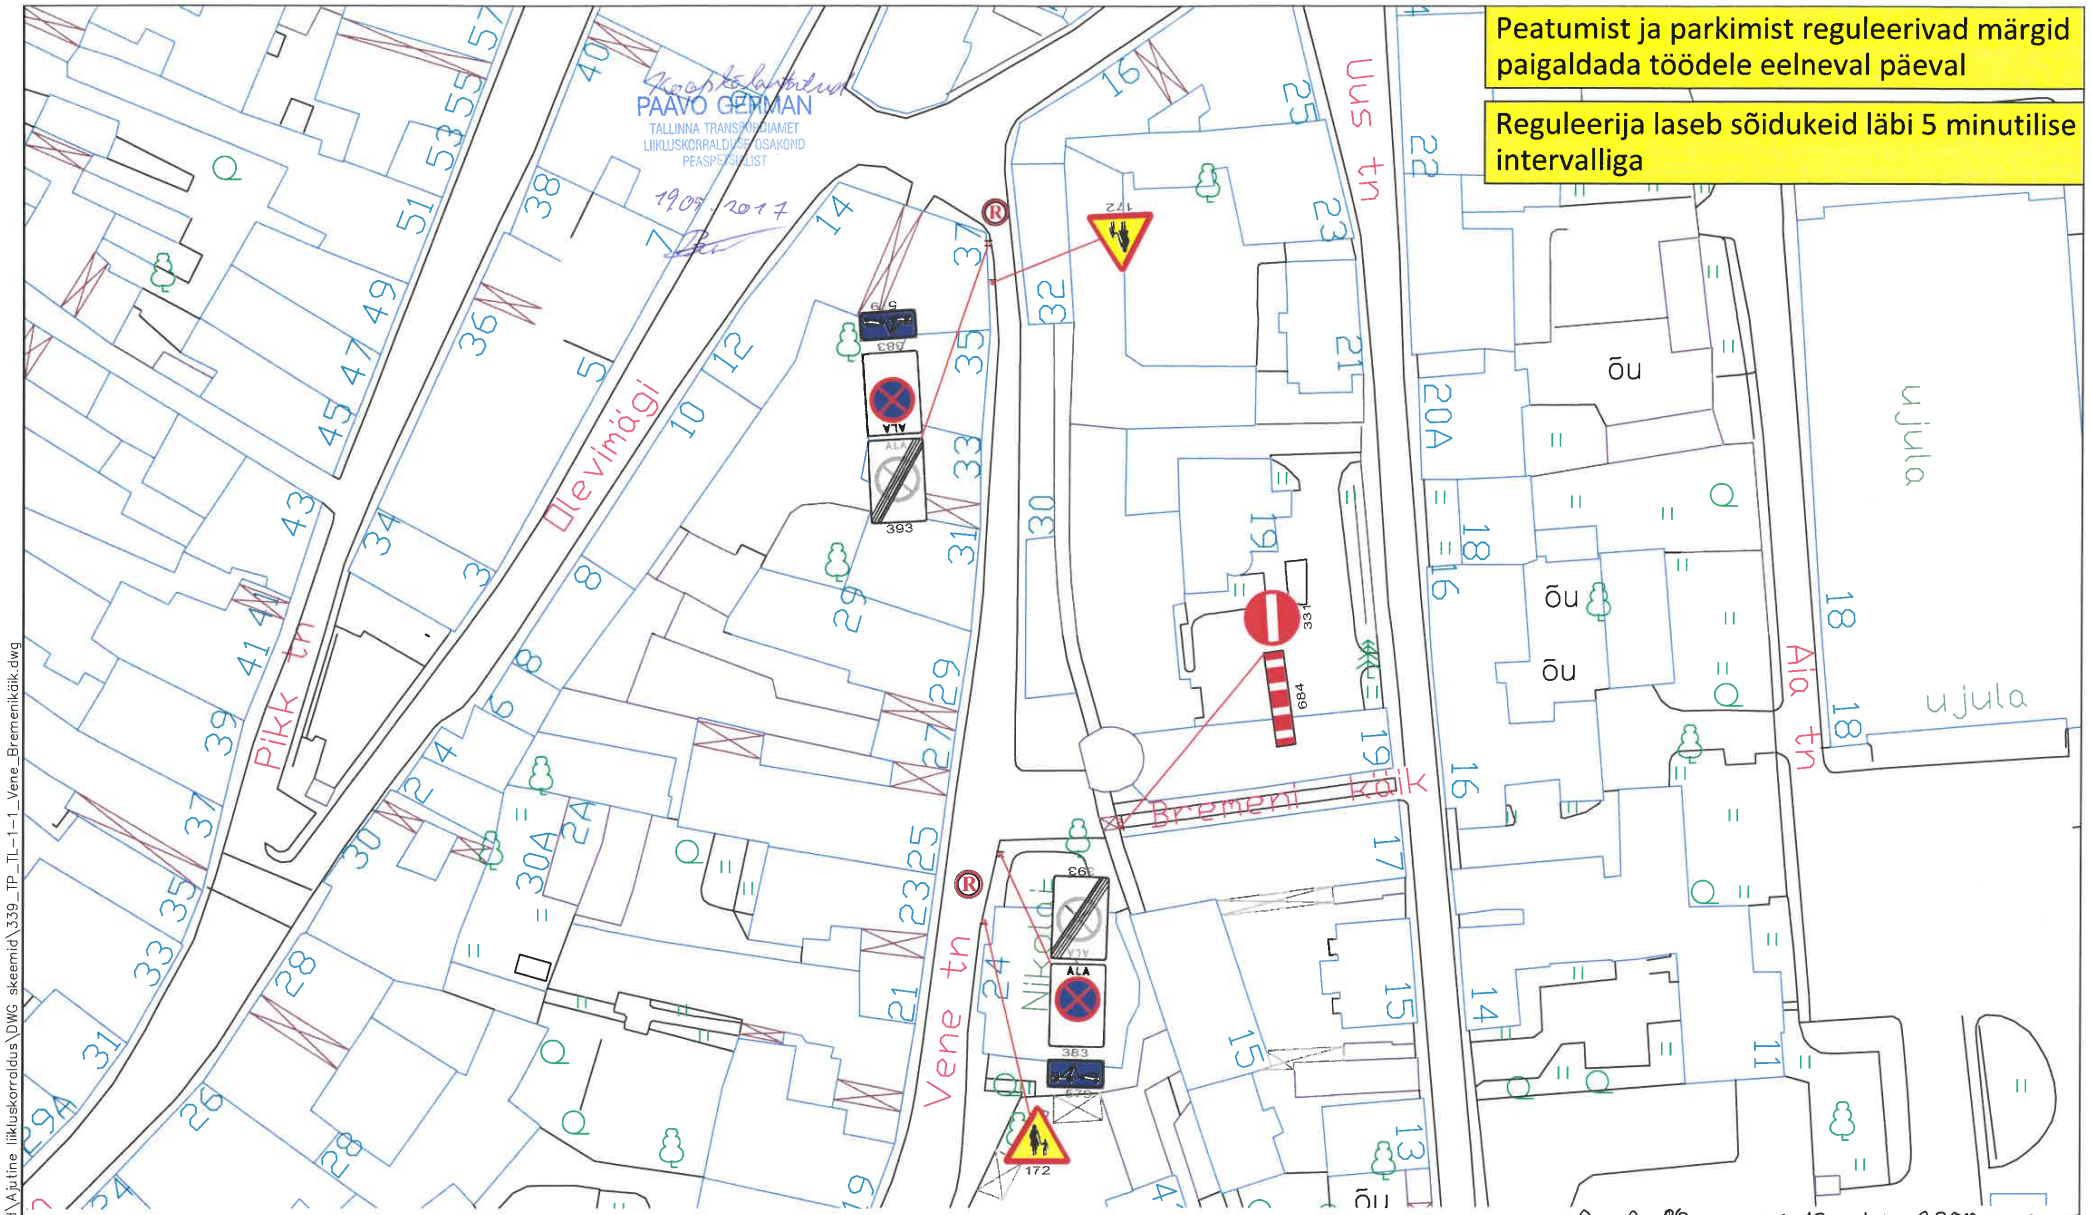

A: 20⁰⁰ 01.06.17 M: 23⁰⁰ 03.06.17

Märkused:

1. Töötsooni tähistamisel lähtuda Majandus- ja taristuministri 13.07.2015.a. määrusest nr 90 "Liikluskorralduse nõuded teetöödel".
2. Ajutiste liiklusmärkide suurusgrupp I grupp, juhul kui joonisel ei ole märgitud teisiti.
3. Liiklusmärkide paigaldaja peab omama nõuetekohast majandustegevuse registreeringut.

Info:

1. Enne joonisel toodud liikluskorraldusvahendite paigaldamist kooskõlastada skeem Tallinna Transpordiameti liikluskorralduse osakonnaga.
   Lisainfo www.tallinn.ee/transpordiamet
   Vastuvõtuajad: Vabaduse väljak 10A, VI korrus, E 14-18, N 9-12
2. Ajutise liikluskorralduse paigalduse tellimisel, palume esitada kooskõlastatud skeem **hiljemalt kolm tööpäeva** enne planeeritud tööde algust aadressil info@signaal.ee või telefonil 656 35 35

Tingmärgid:

Projekteeritud ajutine liiklusmärk

Liikluse reguleerija

SIGNAAL™ AS Signaal TM Liimi 3, Tallinn 10621 Tel 656 3532 signaal@signaal.ee ELK000009, EEP002572			Joonis	Ajutise liikluskorralduse skeem	
			Projekt	Vene tn, Bremeni käik, Tallinn	
Projekteerija	A. Tõnstein		Asukoht	Vene tn, Bremeni käik, Tallinn	
Assistent	C. Müür				
	Tel 656 2652		Tellija	Tallinna Kesklinna Valitsus; Nunne 18, Tallinn; tel 5074934	
Kuupäev	Mõõtkava		Töö nr	Staadium	Joonise nr [nr-leht(lehti)]
10.05.2017	1:750		339	Tööprojekt	TL-1-1(1)

Fail: \\sbs\public\Joonised projektid\Ajutine liikluskorraldus\DWG skeemid\339_TP_TL-1-1_Vene_Bremenikäik.dwg