


Fail: \\EE-SRV-FILE\Shares\Signaal\Joonised\projektid\Ajutine liikluskorraldus\DWG_skeemid\2024\13451_TP_TL-1_Harju_tn_ ja_Niguliste.dwg

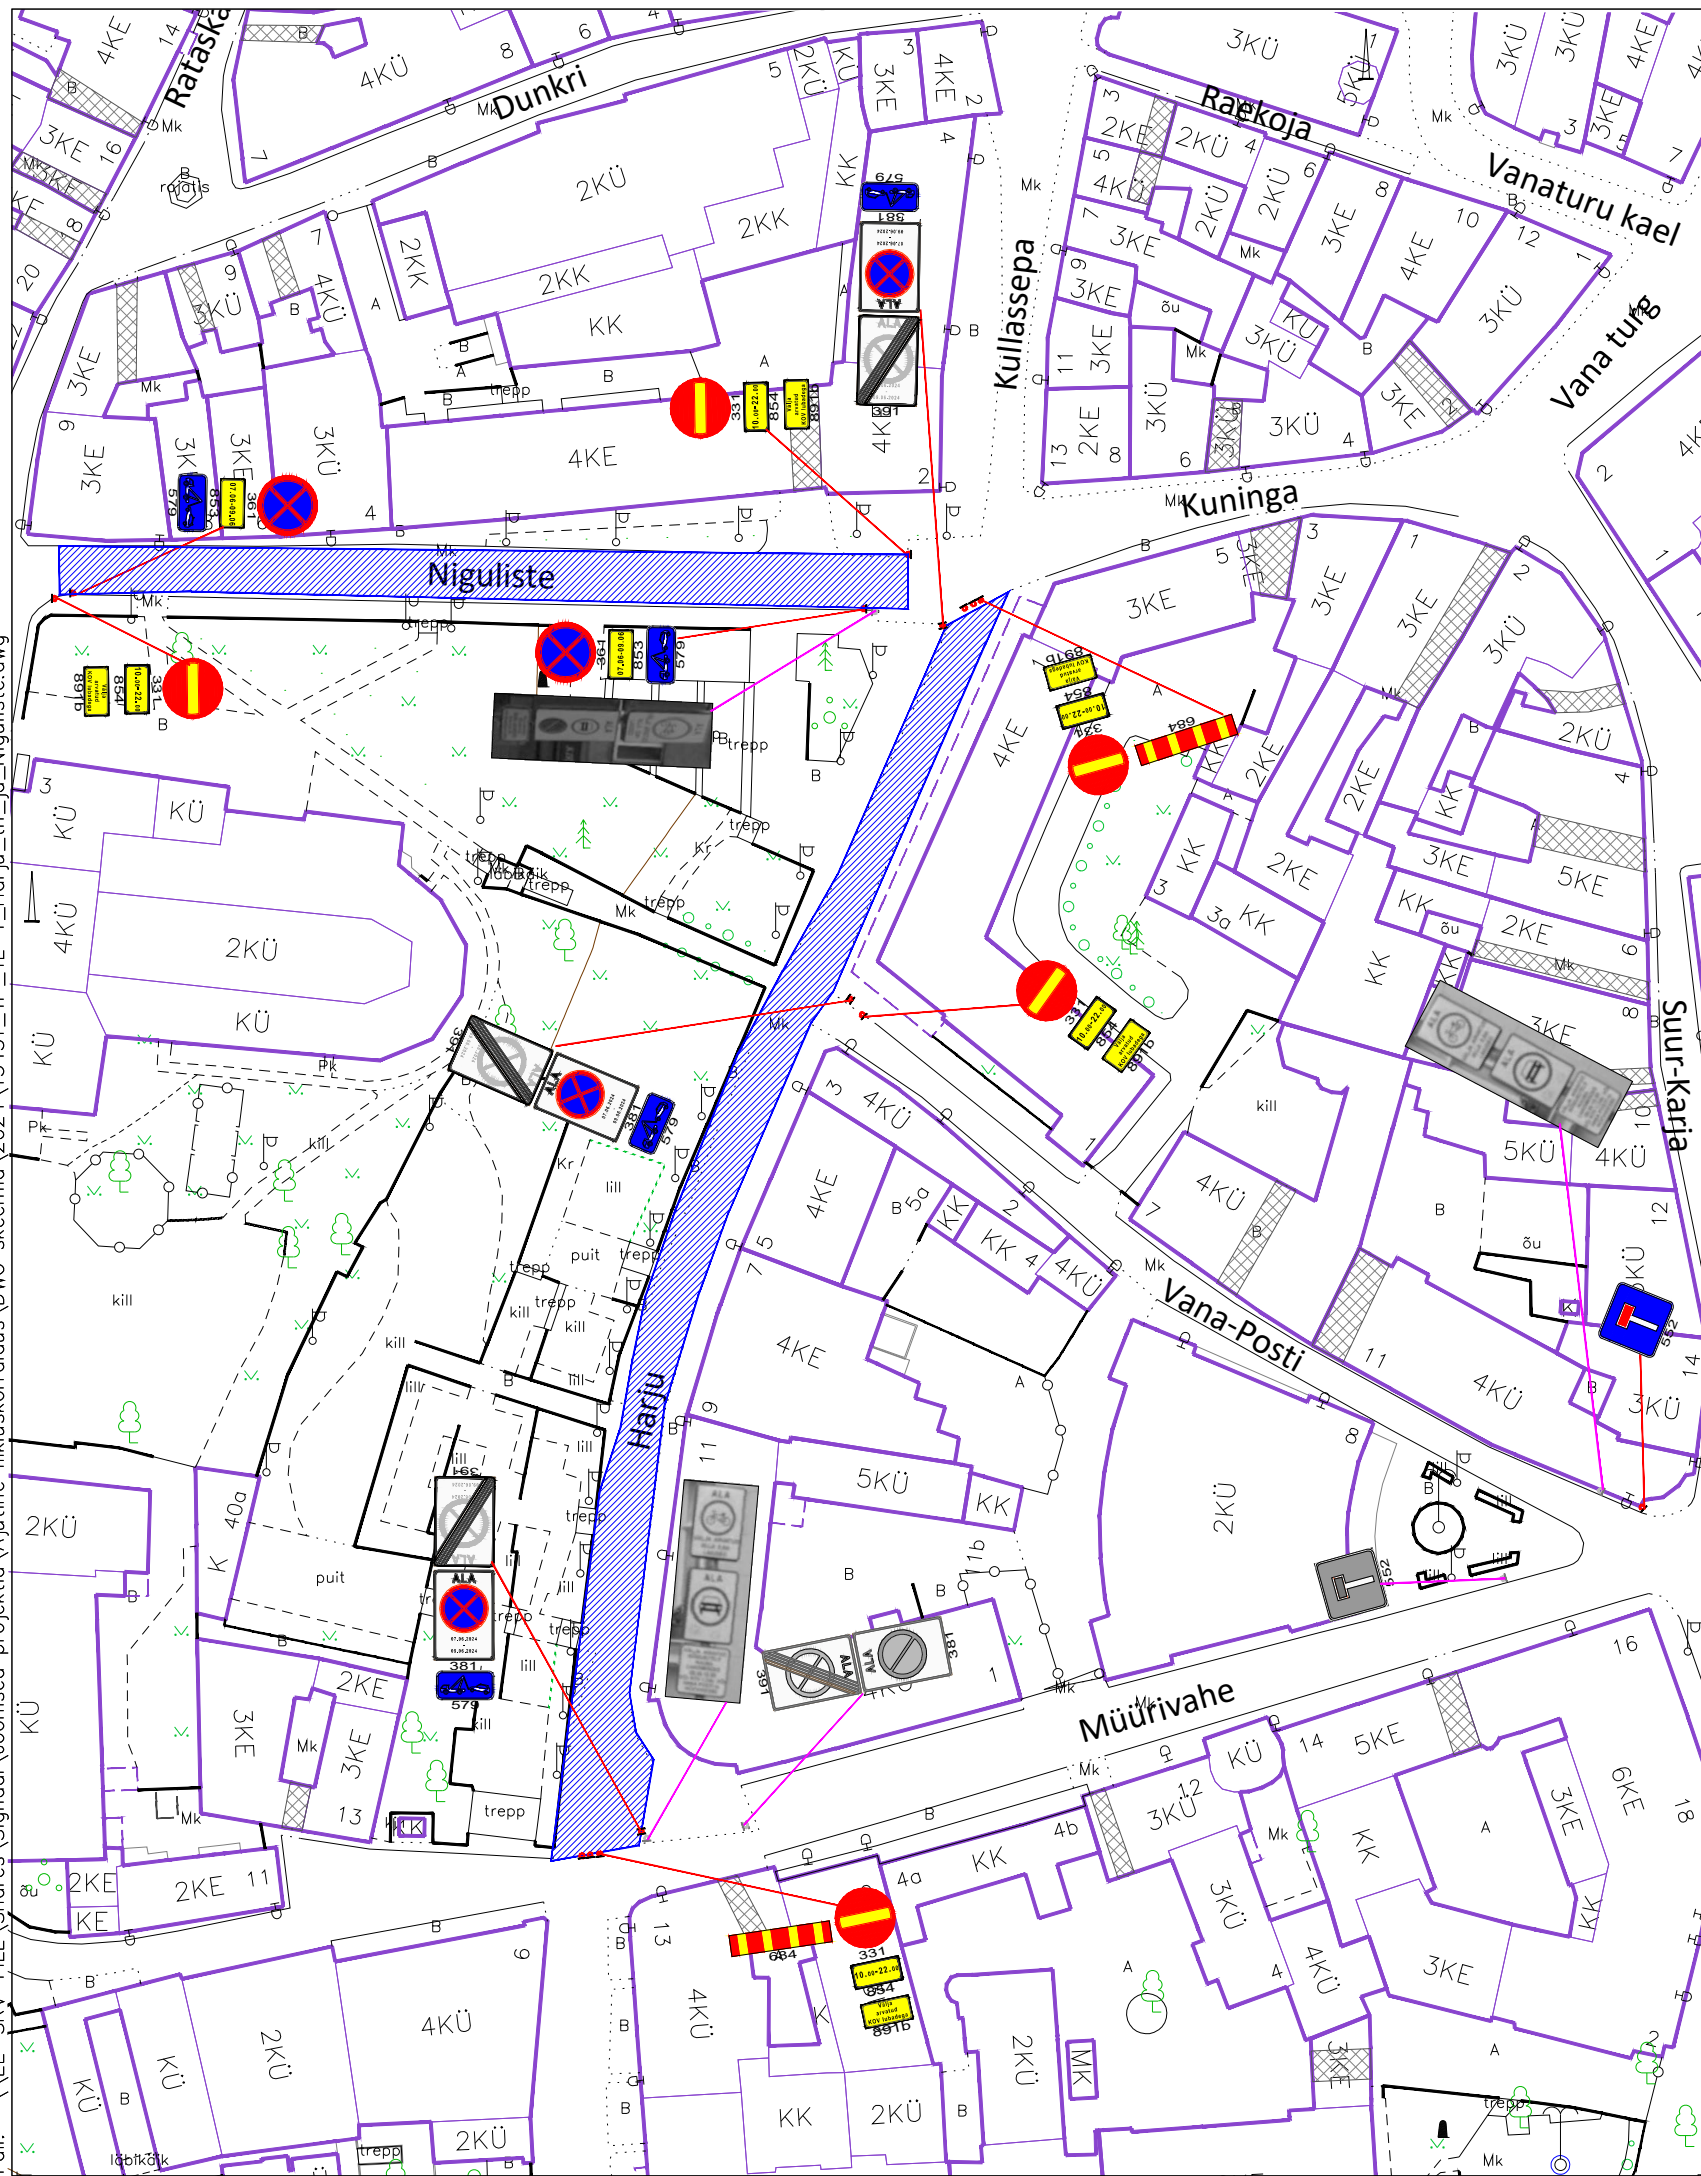




Märkused:

- Töötsooni tähistamisel lähtuda Majandus- ja taristuministri määrusest nr 43 "Nõuded ajutisele liikluskorraldusele".
- Ajutiste liikluskorralduse suurgrupp I grupp, juhul kui joonisel ei ole märgitud teisiti.

Info:

- Enne joonisel toodud liikluskorraldusvahendite paigaldamist kooskõlastada joonis Tallinna Transpordiameti liikluskorralduse osakonnaga.
Lisainfo www.tallinn.ee/transpordiamet
Vastuvõtuajad: Vabaduse väljak 10A, VI korrus, E 14-17, N 9-12
- Ajutise liikluskorralduse paigalduse tellimisel, palume esitada kooskõlastatud skeem hiljemalt kolm tööpäeva enne planeeritud tööde algust aadressil info@signaal.ee või telefonil 656 35 35

Tingmärgid:

-  Projekteeritud ajutine liiklusmärk
-  Suletud ala
-  Olemasolev statsionaarne liiklusmärk

Peatumist ja parkimist reguleerivad märgid paigaldada töödele eelneval päeval

 AS Signaal TM Liimi 3, Tallinn 10621 Tel 656 3532 signaal@signaal.ee ELK000009, EEP002572		Joonis	Ajutise liikluskorralduse joonis		
		Projekt	Vanalinna päevad		
Projekteerija	C.Müür	Asukoht	Harju tn, Tallinn		
Assistent	K.Skljarova	Tellijä	Tallinna Keslinna Valitsus; Nunne 18, Tallinn; tel 53 028 626		
	Tel 5326 8672	Kuupäev	23.05.2024	Möötkava	1:1000
		Töö nr	13457	Stadium	Tööprojekt
		Joonise nr [nr-leht(lehti)]			TL-1-1(1)